


א. ברקן
אריאל 110 יד"ד
דרום


חתימת הקונה:

חתימת המוכר:

מגרש 509	טיפוס A3
תכנית קומה 1- דירה 3	
ק.מ.: 1:50	13 מרחוק:
תאריך: 15.03.2023	4 וחצי חדרים
לפי חוק המכר המשל"ד 1974 תקן התשס"ח 2008	

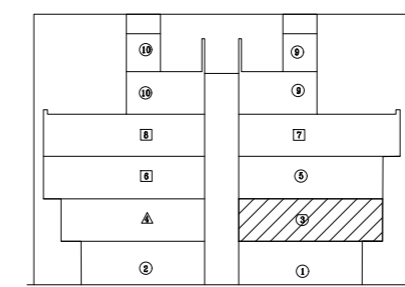

ראה רשימת הערות ומקרא
 לסימנים בתחילת קובץ תכנית מכר

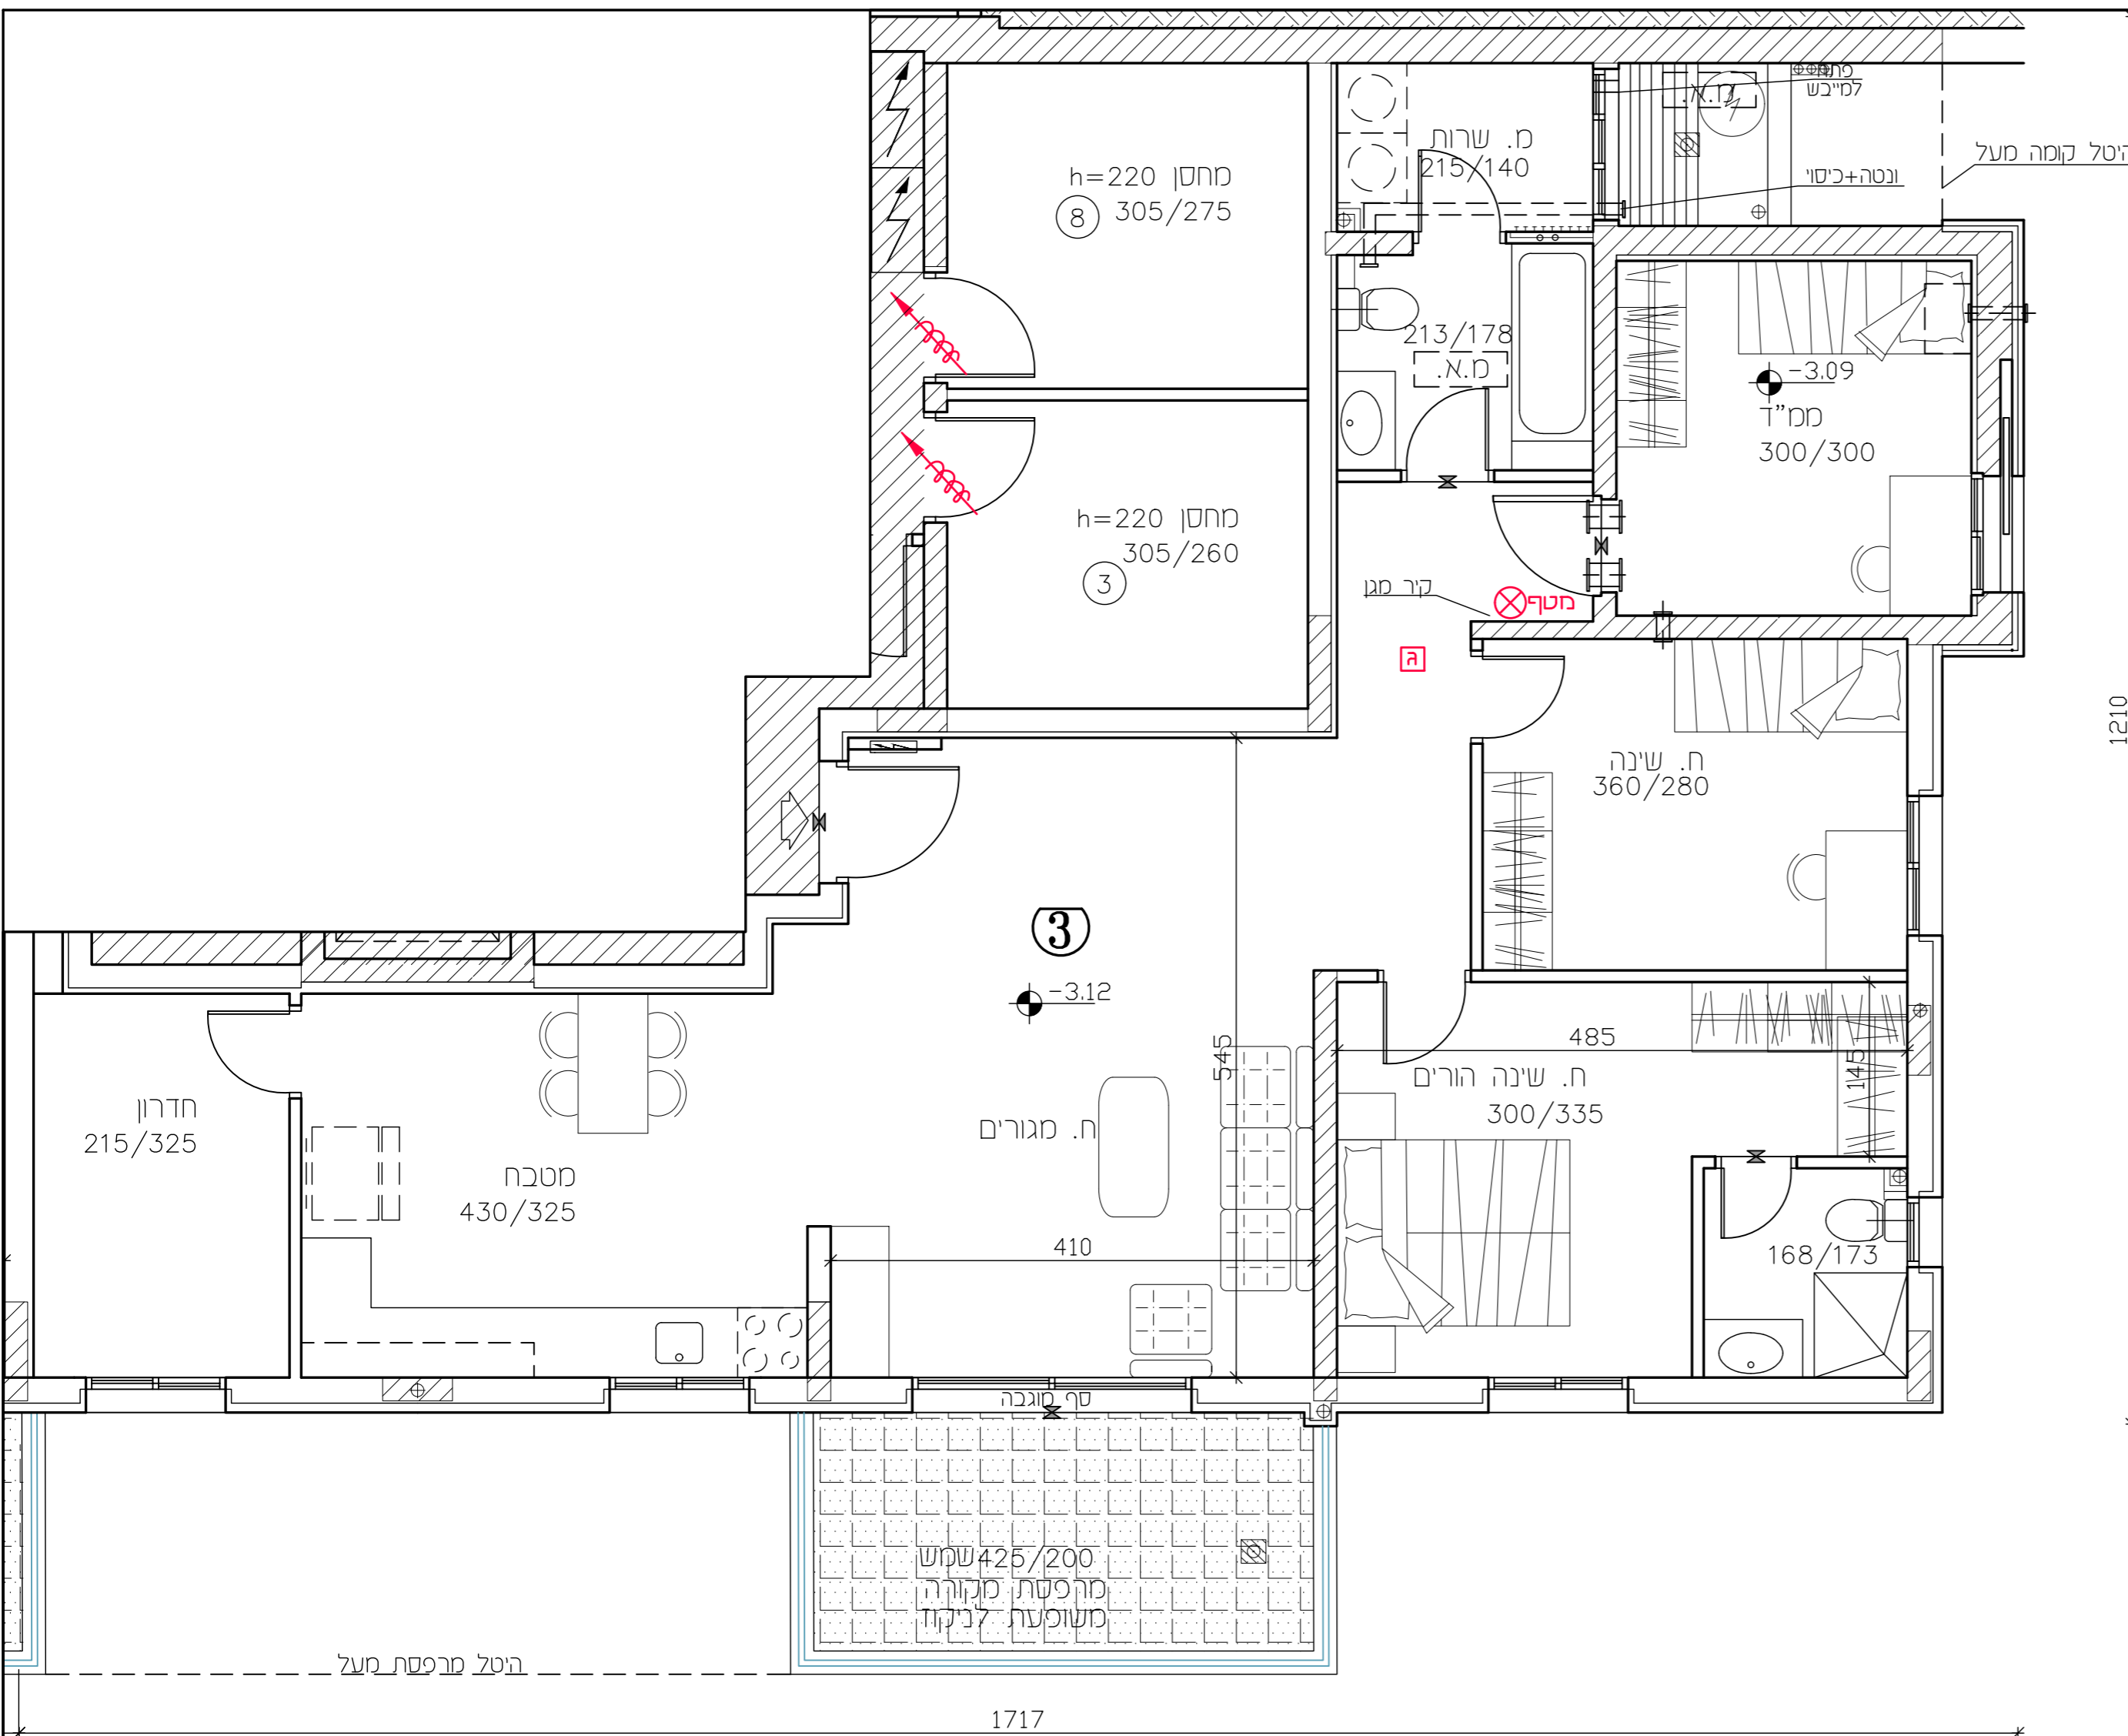

1210

1717